

JELMAGYARÁZAT

VÉDŐTERÜLETEK JAVASOLT KIALAKÍTÁSA


VÍZBÁZIS MEGLÉVŐ OBJEKTUMAI

- GY Gyűjtőkút
- ⊕ Kitermelő kutak

- Hidrogeológiai védőterület határa
- Külső védőterület
- Belső védőterület
- Vízmű kerítés



Dátum	Műd. értesítő sz.	Műd. jelölés	Működés oka	Ügyvezető	Aláírás
<b>GEOHIDROTERV</b>					
Mérnökgeológia, Környezetvédelmi és Vízgazdálkodási Kft. 1095, Budapest, Máriássy u. 7					
Megrendelő: Nemzeti Környezetügyi Intézet		Munka megnevezése: <b>Üzemelő sérülékeny ivóvízbázisok biztonságba helyezése SZENTENDRE-Északi Vízbázis</b>		Törzsszám: G-2003/105	
Ügyvezető: Bernhardt László		Tervező: Pálfi Krisztián		Mértarány: M=1:2000	
Munkafelelős: Pálfi Krisztián		Ellenőr: Péty Rudolf		Dátum: 2013. május.	
Készítette: Pálfi Krisztián		Rajz címe: Védőövezetek javasolt kialakítása ingatlannyilvántartási térképen		Rajzszám: 11/3.	
<small>Készült a GEOHIDROTERV Kft. integrált Minőségügyi Kézikönyve előírásai alapján. Ez a terv a GEOHIDROTERV Kft. szellemi alkotása, amely a PTK 409.§ (3) bekezdés szerint használható fel.</small>					

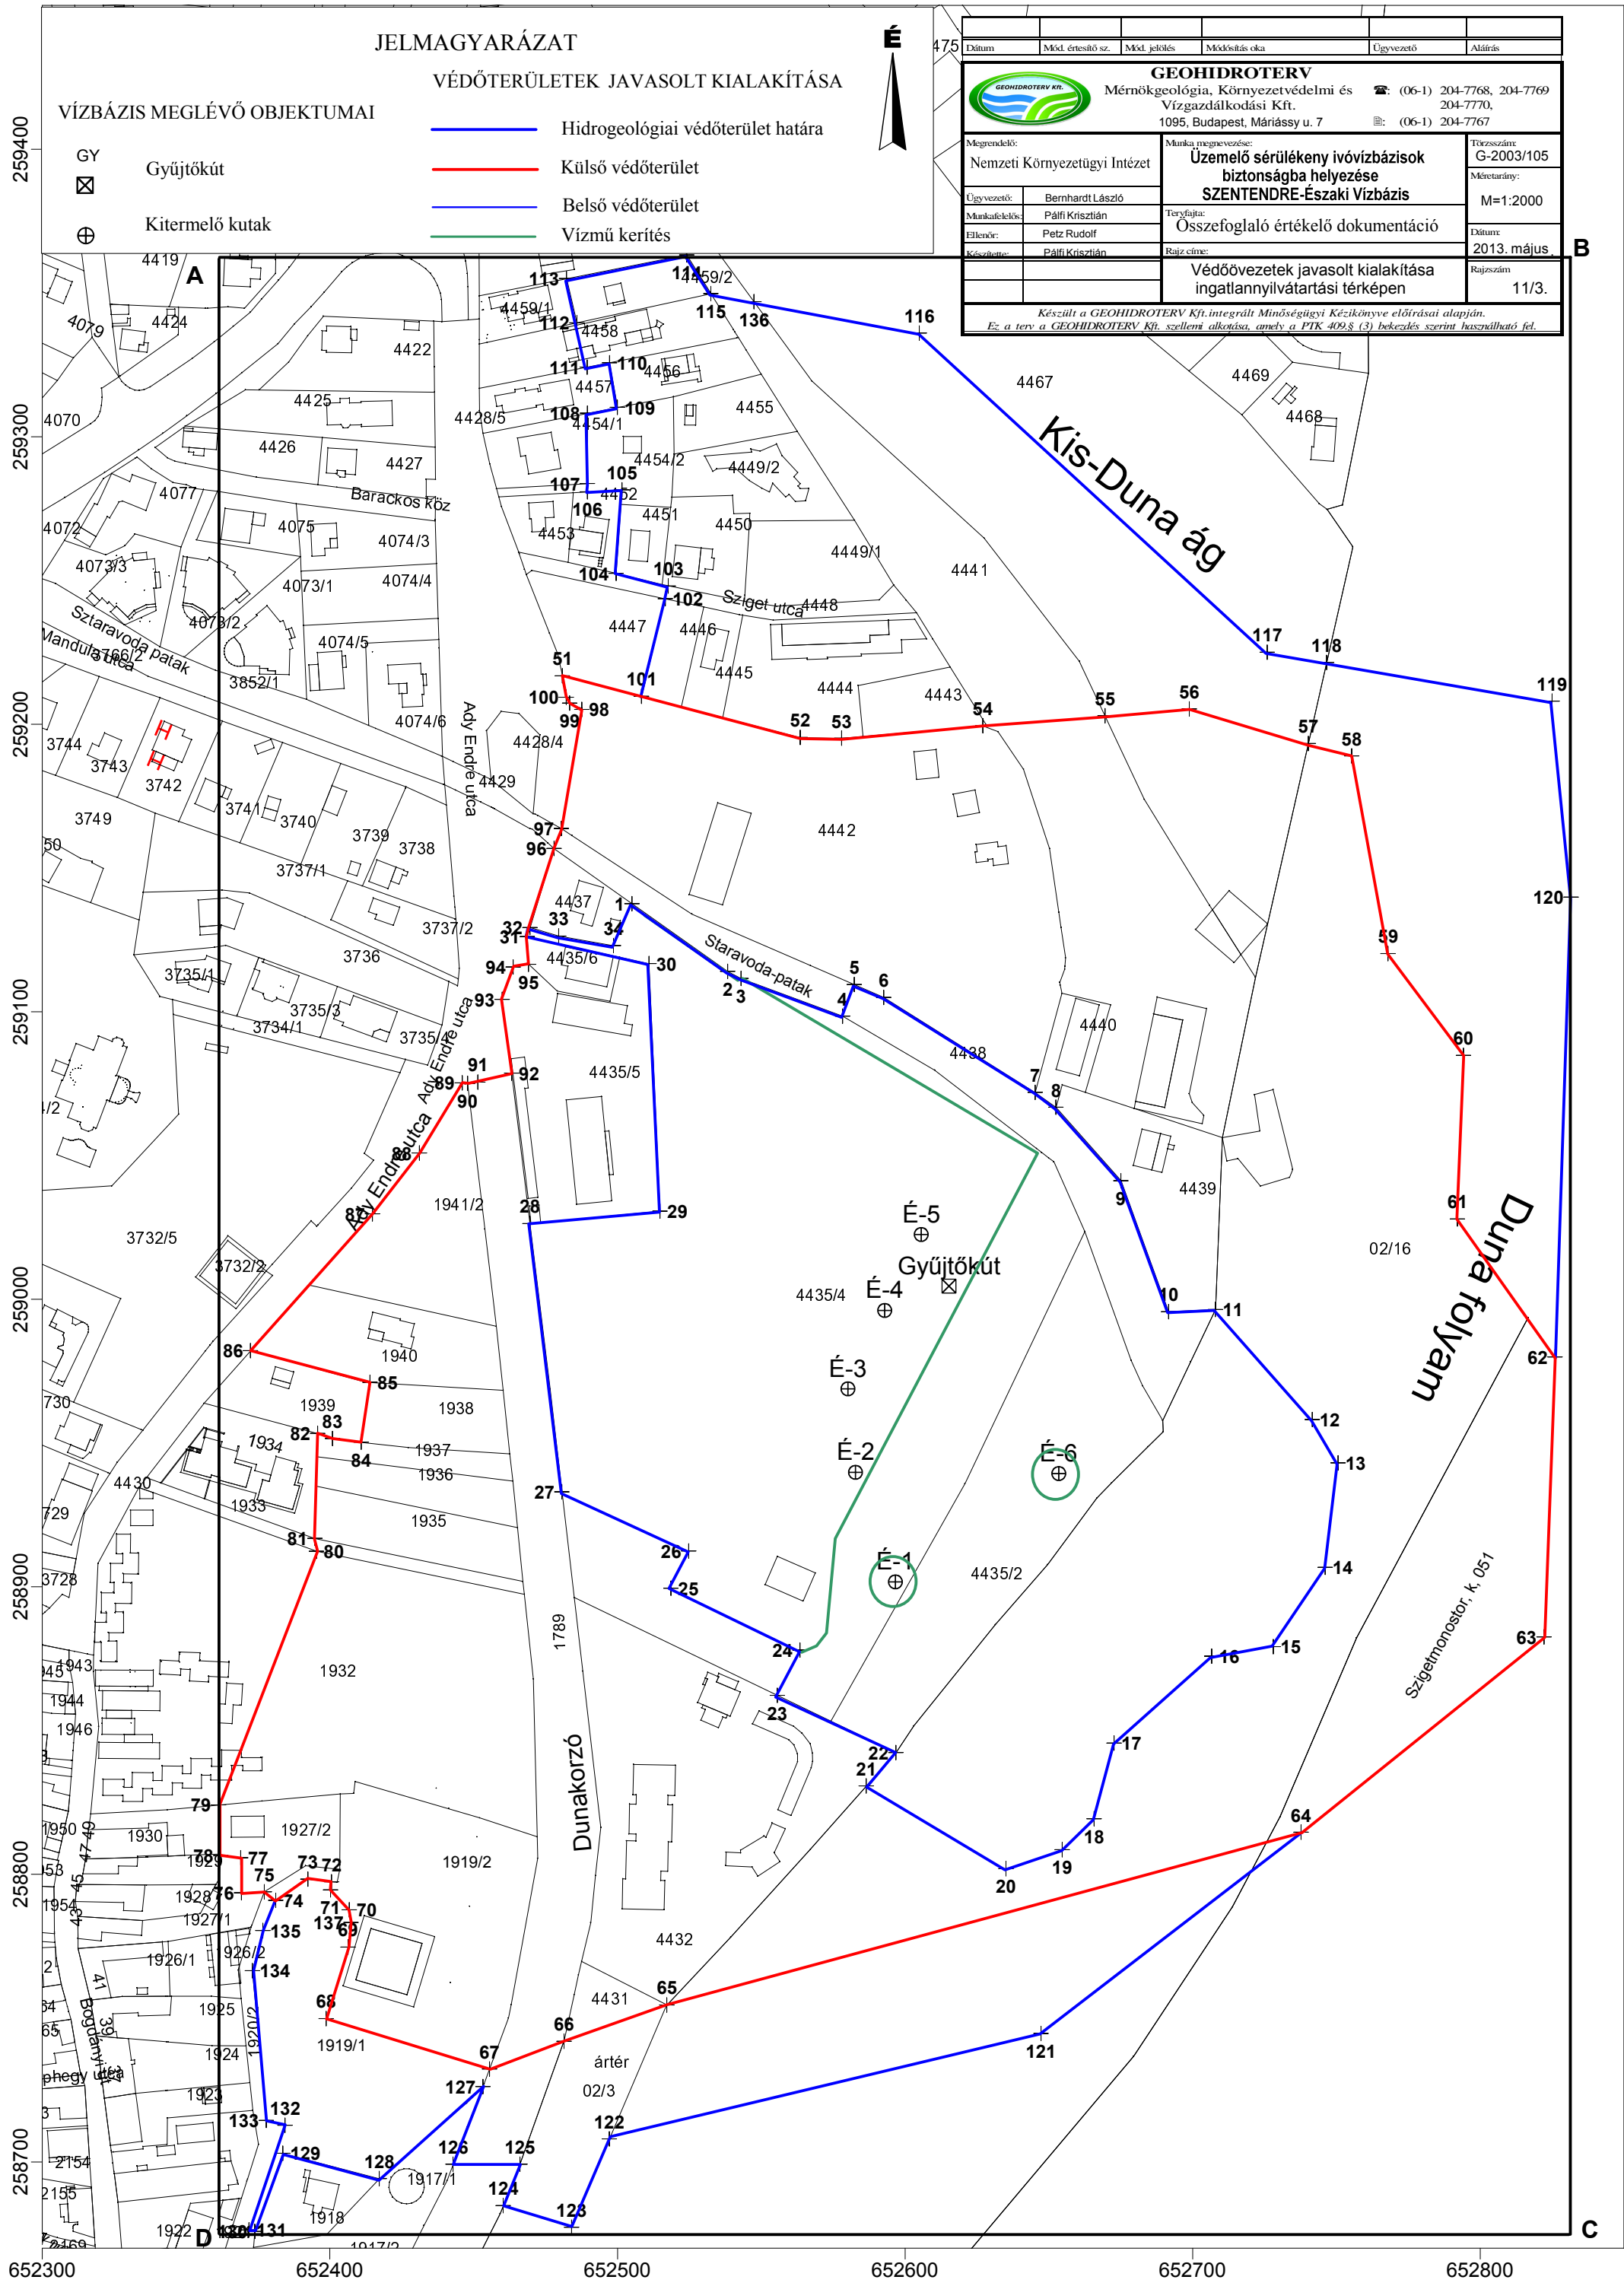

B

C